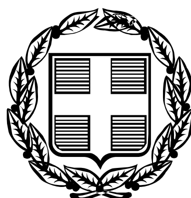


ΕΦΗΜΕΡΙΣ ΤΗΣ ΚΥΒΕΡΝΗΣΕΩΣ

ΤΗΣ ΕΛΛΗΝΙΚΗΣ ΔΗΜΟΚΡΑΤΙΑΣ

ΤΕΥΧΟΣ ΤΕΤΑΡΤΟ **Αρ. Φύλλου 358**

3 Μαΐου 2006

ΑΠΟΦΑΣΕΙΣ

Αριθμ. 2444

Καθορισμός των ορίων του αιγιαλού και δημιουργία ζώνης παραλίας στην θέση «ΚΟΥΚΟΥΛΕΪΚΑ» του Δήμου Σηπιάδος Ν. Μαγνησίας.

Ο ΓΕΝΙΚΟΣ ΓΡΑΜΜΑΤΕΑΣ
ΠΕΡΙΦΕΡΕΙΑΣ ΘΕΣΣΑΛΙΑΣ

Έχοντας υπόψη:

1. Τις διατάξεις του ν. 2971/2001 (ΦΕΚ 285/Δ΄/19.12.2001) «περί αιγιαλού και παραλίας».

2. Τις διατάξεις του ν.δ. 439/1970 « περί συμπληρώσεως των διατάξεων περί αιγιαλού».

3. Τις διατάξεις του ν. 3200/1955 (ΦΕΚ 97 τ.Α) «περί διοικητικής αποκέντρωσης» όπως αυτές τροποποιήθηκαν και ισχύουν σήμερα με τα ν.δ. 532/1970, β.δ. 704/1970, β.δ. 705/1970, β.δ. 192/1972, π.δ. 71/1984, π.δ. 347/1986, ν. 2026/1992 και π.δ. 97/1993.

4. Τις διατάξεις του άρθρου 19 παρ.5 του ν.δ. 2344/1995, του άρθρου 52 παρ. 6 ν. 2218/1994, του άρθρου 4 παρ. 7 του ν. 2240/1994, δυνάμει των οποίων αρμοδιότητες του Υπουργείου Οικονομικών που είχαν μεταβιβασθεί στους Νομάρχες,ανήκσυν στον Περιφερειακό Δ/ντή, σε συνδυασμό με αυτές του άρθρου 14 παρ. 2 του 2399/1996 με τις οποίες προβλέπεται η κατάργηση των θέσεων των Περιφερειακών Δ/ντών, οι αρμοδιότητες πλέον του οποίου περιήλθαν στον Γενικό Γραμματέα της Περιφέρειας που ασκούνται από τον Αναπληρωτή Περιφερειακό Δ/ντή.

5. Τις διατάξεις του τετάρτου εδαφίου της παρ.2 του άρθρου 1 και της παρ. 6 του ιδίου άρθρου του ν. 2503/1997 «Διοίκηση, οργάνωση, στελέχωση της Περιφέρειας, ρύθμιση θεμάτων για την Τοπική Αυτοδιοίκηση και άλλες διατάξεις» (Φ.Ε.Κ. 107 τ.Α), σύμφωνα με τις οποίες οι Περιφερειακές Υπηρεσίες του Υπουργείου Οικονομικών που συγκροτούσαν την Περιφερειακή Διοίκηση του Νομού ή Νομαρχίας, δεν υπήχθησαν στην ενιαία οργανική μονάδα της Περιφέρειας, ούτε καταργήθηκαν, αλλά αποτελούν από 1.9.1997, Υπηρεσίες του Υπουργείου Οικονομικών.

6. Τις διατάξεις του άρθρου 46 του ν. 3220/2004 (Φ.Ε.Κ. 15/Α΄/28.1.2004) «Μέτρα αναπτυξιακής και κοινωνικής πολιτικής - αντικειμενικοποίησης του φορολογικού ελέγχου και άλλες διατάξεις».

7. Την απόφαση του Υπουργού Εσωτερικών, Δημόσιας Διοίκησης και Αποκέντρωσης που δημοσιεύθηκε στο Φ.Ε.Κ. 93/Γ΄/2.4.2004 με την οποία ορίστηκαν οι Γενικοί Γραμματείς Περιφερειών της Χώρας.

8. Την από 8.7.2005 έκθεση της κατά το άρθρο 3 του ν. 2971/19.12.2001 (Φ.Ε.Κ. 285/Α΄/19.12.2001) «περί αιγιαλού και παραλίας» αρμόδιας Επιτροπής καθορισμού ορίων αιγιαλού και παραλίας, για τον καθορισμό ορίων αιγιαλού και δημιουργία ζώνης παραλίας στη θέση: «ΚΟΥΚΟΥΑΕΪΚΑ» του Δήμου Σηπιάδος Ν. Μαγνησίας.

9. Το από τον Ιούνιο 2005 τοπογραφικό και υψομετρικό διάγραμμα κλίμακας 1: 500 αποτελούμενο από δύο (2) πινακίδες που συντάχθηκε από την Τοπ/φο μηχανικό Αναστασία Μελίδου και το οποίο ελέγχθηκε ως προς την ακρίβεια της αποτύπωσης και θεωρήθηκε από την Τοπογράφο Μηχανικό της Κτηματικής Υπηρεσίας Ν. Μαγνησίας Βασιλική Χατζηπλή στις 8.7.2005.

10. Την υπ' αριθμ. 544.5/234/06 σύμφωνη γνώμη του Γ.Ε.Ν. για τα όρια αιγιαλού και παραλίας, αποφασίζουμε:

Επικυρώνουμε την από 8.7.2005 έκθεση της κατά το άρθρο 3 του ν. 2971/19.12.2001 αρμόδιας Επιτροπής καθορισμού ορίων αιγιαλού και παραλίας, για τον καθορισμό ορίων αιγιαλού και δημιουργία ζώνης παραλίας στη θέση: «ΚΟΥΚΟΥΛΕΪΚΑ» του Δήμου Σηπιάδος Ν. Μαγνησίας.

Το από τον Ιούνιο 2005 τοπογραφικό και υψομετρικό διάγραμμα κλίμακας 1: 500 αποτελούμενο από δύο (2) πινακίδες που συντάχθηκε από την Τοπ/φο μηχανικό Αναστασία Μελίδου και το οποίο ελέγχθηκε ως προς την ακρίβεια της αποτύπωσης και θεωρήθηκε από την Τοπογράφο Μηχανικό της Κτηματικής Υπηρεσίας Ν. Μαγνησίας Βασιλική Χατζηπλή στις 8.7.2005.

Στο τοπογραφικό διάγραμμα καθορίστηκε από την αρμόδια Επιτροπή όπως πιο πάνω οιναφέρεται:

Η οριογραμμή του αιγιαλού με κόκκινη συνεχή πολυγωνική γραμμή 1, 2, 3, ... έως και 33, της οποίας οι κορυφές εξασφαλίζονται με συντεταγμένες του Κρατικού τριγωνομετρικού δικτύου.

Η οριογραμμή της παραλίας με κίτρινη συνεχή πολυγωνική γραμμή 1΄, 2΄, 3΄, 5΄, 6΄,... 17΄, 18΄, 18α, 18΄β, 18΄γ, 18΄δ, 18΄ε, 18΄ζ, 19΄, 20΄, ... έως και 33΄, παράλληλη της γραμμής αιγιαλού σε απόσταση 15,00 μ., εκτός του τμήματος 18΄α, 18΄β, 18΄γ, 18΄δ, 18΄ε, 18΄ζ, όπου η γραμμή παραλίας συμπίπτει με τη γραμμή δόμησης, όπως αυτή καθορίστηκε με το υπ' αριθμ. 2896/9.9.2005 έγγραφο της Περιφέρειας Θεσσαλίας.

Τα κτίσματα και οι κατασκευές μέσα στην ζώνη παραλίας δεν εξαιρούνται.

Η οριογραμμή παλαιού αιγιαλού με μπλε συνεχή πολυγωνική γραμμή 28, 34, 35, ... έως 44, 45 και 31.

Η απόφαση αυτή με την έκθεση της Επιτροπής και το τοπογραφικό διάγραμμα, να δημοσιευθούν στην Εφημερίδα της Κυβερνήσεως.

Λάρισα, 4 Απριλίου 2006

Ο Γενικός Γραμματέας Περιφέρειας
ΦΩΤΙΟΣ ΓΚΟΥΠΑΣ

ΕΚΘΕΣΗ
επιτροπής καθορισμού των ορίων αιγιαλού, παραλίας, παλαιού αιγιαλού, σύμφωνα με τα άρθρα 3, 4 & 5 του ν. 2971/2001

Καθορισμός για πρώτη φορά των ορίων αιγιαλού κλπ στην θέση ΚΟΥΚΟΥΛΕΪΚΑ του Δήμου Σηπιάδος Ν. Μαγνησίας.

Στο Βόλο σήμερα την 8.7.2005 οι υπογεγραμμένοι:

1. ΕΥΘΥΜΙΟΥ ΔΗΜΗΤΡΙΟΣ προϊστάμενος της Κτηματικής Υπηρεσίας Ν. Μαγνησίας, ως πρόεδρος.

2. ΙΩΑΝΝΗΣ ΑΡΜΥΡΑΣ Κεντρικός Λιμενάρχης Βόλου ως μέλος.

3. ΧΑΤΖΗΠΛΗ ΒΑΣΙΛΙΚΗ, τοπογράφος μηχανικός της Κτηματικής Υπηρεσίας ως μέλος.

4. ΛΟΥΚΙΔΟΥ ΑΝΑΣΤΑΣΙΑ, διευθύντρια της ΠΕ.ΧΩ.Π.Ε. Νομαρχιακής Αυτοδιοίκησης Ν. Μαγνησίας, ως μέλος.

Η ΜΟΥΝΤΟΥΡΗ ΚΩΝ/ΝΤΙΑ, διευθύντρια ΠΕ.ΧΩ. Γενικής Γραμματείας Περιφέρειας Θεσσαλίας, αν και προσκλήθηκε νόμιμα δεν προσήλθε, που αποτελούμε την επιτροπή καθορισμού των ορίων αιγιαλού, παραλίας και παλαιού αιγιαλού, σύμφωνα με τα άρθρα 3, 4 & 5 του ν. 2971/2001 (Φ.Ε.Κ. 285/Α΄/19.12.2001) και της υπ' αριθμ. 9491/20.12.2004 απόφασης του Γεν. Γραμματέα Περιφέρειας Θεσσαλίας, μετά από αυτοψία στην παραπάνω περιοχή στις 8.7.2005 ύστερα από πρόσκληση του Προέδρου της επιτροπής με το υπ' αριθμ. 1504/6.7.2005 έγγραφο, αφού λάβαμε υπόψη:

1. Την από 6.7.20005 αίτηση του Βασίλη Παπακωνσταντίνου με την οποία ζητείται ο καθορισμός του αιγιαλού και της παραλίας στην παραπάνω περιοχή.

2. Τις διατάξεις του νόμου 2971/2001 (Φ.Ε.Κ. 285/Α΄/19.12.2001) και ειδικότερα τα άρθρα 4, 5, 6, 7, 8 και 9.

3. Το τοπογραφικό και υψομετρικό διάγραμμα της παραπάνω περιοχής με κλίμακα 1:500, που συντάχθηκε τον Ιούνιο του 2005 από την τοπογράφο μηχανικό Αναστασία Μελίδου σε δύο (2) πινακίδες και ελέγχθηκε και θεωρήθηκε από την Βασιλική Χατζηπλή, τοπογράφο μηχανικό της Κτηματικής Υπηρεσίας Ν. Μαγνησίας στις 8.7.2005.

4. Την αντίληψη που σχηματίστηκε λαμβάνοντας υπόψη, ύστερα από αυτοψία τις φυσικές και λοιπές ενδείξεις που επηρεάζουν το πλάτος του αιγιαλού και της παραλίας και ειδικότερα:

α) Τη γεωμορφολογία του εδάφους για την οποία αναλυτικά αναφέρεται ότι:

1) Η μορφολογία της ακτής συνίσταται από: Χαλαρά ιζήματα (αμμοϊλύς), που έχουν προκύψει από την αποσάθρωση - διάβρωση των μητρικών πετρωμάτων της ακτής. Υπάρχουν τεχνικά έργα (πεζούλες - προβλήτα).

2) Της ακτής συνέχονται εκτάσεις: λοφώδεις. Με έδαφος γαιώδες. Εκτός σχεδίου, εκτός από το τμήμα 1 έως 19 που βρίσκεται εντός του οικισμού. Δομημένες με αραιή δόμηση. Με χρήση γεωργική, κατοικίας, Β΄ κατοικίας.

3) Το φυσικό όριο βλάστησης συνίσταται από χαμηλή ποώδη φυσική βλάστηση.

β) Το γεγονός ότι στη περιοχή δεν ενιοπίστηκαν παράκτιοι φυσικοί πόροι.

γ) Τα πορίσματα από την εκτίμηση των μετεωρολογικών στοιχείων της περιοχής, ήτοι το γεγονός ότι η περιοχή δεν προσβάλλεται από ανέμους γιατί είναι προστατευμένη λόγω του ότι βρίσκεται μέσα σε υπήνεμο όρμο (όρμος Βαλτούδι).

δ) Τη μορφολογία του πυθμένα ο οποίος συνίσταται από αμμώδη σύσταση και ήπιες κλίσεις με μικρά βάθη κοντά στην ακτή.

ε) Τον τομέα ανάπτυξης κυματισμού σε σχέση με το μέτωπο της ακτής ότι δηλαδή πρόκειται για ακτή με μικρό ανάπτυγμα πελάγους.

στ) Την ύπαρξη τεχνικών έργων στη περιοχή που αναφέρθηκαν προηγούμενα, χωρίς να υπάρχει στο αρχείο της υπηρεσίας νόμιμη άδεια.

ζ) Την μη ύπαρξη εγκεκριμένων χωροταξικών κατευθύνσεων και χρήσεων γης που επηρεάζουν την παράκτια ζώνη.

η) Την μη ύπαρξη καταγεγραμμένων δημόσιων κτημάτων.

θ) Ότι δεν υφίσταται Κτηματολόγιο.

ι) Την μη ύπαρξη ευπαθών οικοσυστημάτων και προστατευόμενων περιοχών, αποφασίζουμε:

Καθορίζουμε στο παραπάνω τοπογραφικό διάγραμμα:

1. Την οριογραμμή του αιγιαλού με κόκκινη συνεχή πολυγωνική γραμμή 1, 2, 3, ... έως και 33, της οποίας οι κορυφές εξασφαλίζονται με συντεταγμένες του κρατικού τριγωνομετρικού δικτύου.

2. Την οριογραμμή της παραλίας για την εξυπηρέτηση των σκοπών του άρθρου 1 παρ. 2 του ν. 2971/2001 με κίτρινη συνεχή πολυγωνική γραμμή 1΄, 2΄, 3΄, 5΄, 6΄, ..., 17΄, 18΄, 18΄α, 18΄β, 18΄γ, 18΄δ, 18΄ε, 18΄ζ, 19΄, 20΄ ... έως και

33΄, της οποίας οι πλευρές είναι παράλληλες της γραμμής αιγιαλού σε απόσταση σταθερή 15,00 μ., εκτός του τμήματος 18΄α, 18΄β, 18΄γ, 18΄δ, 18΄ε, 18΄ζ, όπου η γραμμή παραλίας συμπίπτει με τη γραμμή δόμησης όπως αυτή καθορίστηκε με το υπ' αριθμ. 2896/9.9.2005 έγγραφο της Περιφέρειας Θεσσαλίας.

Τα κτίσματα και οι κατασκευές μέσα στην ζώνη παραλίας δεν εξαιρούνται.

3. Την οριογραμμή παλαιού αιγιαλού με μπλε συνεχή πολυγωνική γραμμή 28, 34, 35 ..... έως 44, 45 και 31.

Η Επιτροπή

Ο Πρόεδρος	Τα Μέλη
ΔΗΜΗΤΡΙΟΣ ΕΥΘΥΜΙΟΥ	ΙΩΑΝΝΗΣ ΑΡΜΥΡΑΣ
	ΒΑΣΙΛΙΚΗ ΧΑΤΖΗΠΛΗ
	ΑΝΑΣΤΑΣΙΑ ΛΟΥΚΙΔΟΥ

ΕΘΝΙΚΟ ΤΥΠΟΓΡΑΦΕΙΟ
Για τεχνικούς λόγους στο σχεδιάγραμμα
έγινε σμίκρυνση κατά ποσοστό 33 %

1
2

ΘΑΛΑΣΣΑ
ΘΑΛΑΣΣΑ
ΘΑΛΑΣΣΑ
ΘΑΛΑΣΣΑ

ΚΑΘΟΡΙΣΜΟΣ ΓΡΑΜΜΗΣ ΑΙΓΙΑΛΟΥ
ΦΕΚ 421Δ'/20-4-05

ΓΡΑΜΜΗ ΑΙΓΙΑΛΟΥ
ΓΡΑΜΜΗ ΠΑΡΑΛΙΑΣ

ΙΔΙΟΚΤΗΣΙΑ
ΑΙΚΑΤ. ΚΑΙ ΒΑΣ.
ΠΑΠΑΚΩΝΣΤΑΝΤΙΝΟΥ

ΙΔΙΟΚΤΗΣΙΑ
ΑΙΚΑΤΕΡΙΝΗΣ
ΠΑΠΑΚΩΝΣΤΑΝΤΙΝΟΥ

ΙΔΙΟΚΤΗΣΙΑ
ΦΕΡΔΙΝΑΝΔΟΥ
ΠΑΠΑΚΩΝΣΤΑΝΤΙΝΟΥ

ΙΔΙΟΚΤΗΣΙΑ ΑΙΚ. ΠΑΠΑΚΩΝΣΤΑΝΤΙΝΟΥ
ΒΡΕΚΟΥΛΟΥ

ΙΔΙΟΚΤΗΣΙΑ
ΑΙΚΑΤ. ΚΑΙ ΒΑΣ.
ΠΑΠΑΚΩΝΣΤΑΝΤΙΝΟΥ

ΙΔΙΟΚΤΗΣΙΑ
ΑΙΚΑΤΕΡΙΝΗΣ
ΠΑΠΑΚΩΝΣΤΑΝΤΙΝΟΥ

ΙΔΙΟΚΤΗΣΙΑ
Η.WEIGAN

ΟΙΚΟΔΟΜΕΣ ΠΡΟ ΤΟΥ 1923
ΔΕΞΑΜΕΝΗ ΝΕΡΟΥ

ΙΔΙΟΚΤΗΣΙΑ
ΦΕΡΔΙΝΑΝΔΟΥ
ΠΑΠΑΚΩΝΣΤΑΝΤΙΝΟΥ

ΙΔΙΟΚΤΗΣΙΑ
ΣΤΑΜΟΥΛΗ ΠΑΛΗΟΥ

ΑΜΜΩΔΗΣ ΑΚΤΗ
Σ14
0.766

ΓΡΑΜΜΗ ΑΙΓΙΑΛΟΥ
ΓΡΑΜΜΗ ΠΑΡΑΛΙΑΣ

ΙΔΙΟΚΤΗΣΙΑ
ΒΑΡΣΑΜΑ ΔΗΜΗΤΡΙΟΥ

ΟΙΚΙΣΜΟΣ
ΚΟΥΚΟΥΛΕΙΚΑ

ΙΔΙΟΚΤΗΣΙΑ
Η.WEIGAN

ΙΔΙΟΚΤΗΣΙΑ
κληρ. ΛΕΚΟΥ ΣΠΥΡΟΥ

ΟΡΙΟ ΟΙΚΙΣΜΟΥ

ΙΔΙΟΚΤΗΣΙΑ
ΔΗΜΗΤΡΙΟΥ
ΠΑΠΑΚΩΝΣΤΑΝΤΙΝΟΥ

Σ10 0.638
Σ11 2.297
Σ12 5.294
Σ13 3.798
Σ8 5.563
Σ6 12.410
Σ5 15.832
Σ100 14.603
Σ15 13.568
Σ4 12.651

ΠΗΓΑΔΙ
ΒΡΥΣΗ ΠΑΛΑΙΟ ΠΡΟ ΤΟΥ 1923
ΥΠΟΓΕΙΑ ΔΕΞΑΜΕΝΗ ΝΕΡΟΥ 1039/81

4333450
4333400
4333350
4333300
4333250

430200
430250
430300
430350
430400

430450 430500 430550

4333450

ΠΙΝΑΚΑΣ ΣΥΝΤΕΤΑΓΜΕΝΩΝ ΚΟΡΥΦΩΝ ΓΡΑΜΜΗΣ ΑΙΓΙΑΛΟΥ

ΚΟΡΥΦΗ	X	Y
1	430304.738	4333404.288
2	430304.526	4333410.649
3	430301.318	4333417.689
4	430298.293	4333420.889
5	430306.508	4333434.415
6	430314.485	4333440.819
7	430325.706	4333442.378
8	430333.197	4333439.603
9	430340.730	4333435.312
10	430344.516	4333430.303
11	430352.261	4333410.508
12	430358.373	4333403.298
13	430364.866	4333397.126
14	430374.183	4333391.527
15	430387.692	4333385.579
16	430387.878	4333381.294
17	430395.730	4333375.426
18	430396.509	4333376.582
19	430427.463	4333353.378
20	430458.082	4333320.503
21	430467.969	4333306.889
22	430469.292	4333289.137
23	430478.774	4333260.355
24	430478.998	4333251.879
25	430477.604	4333239.185
26	430471.054	4333214.953
27	430478.488	4333187.733
28	430520.049	4333131.663
29	430551.518	4333102.755
30	430577.992	4333079.793
31	430597.991	4333063.434
32	430609.284	4333055.402
33	430638.275	4333036.293

4333400

ΘΑΛΑΣΣΑ

4333350

ΙΔΙΟΚΤΗΣΙΑ ΒΑΣ. ΠΑΠΑΚΩΝΣΤΑΝΤΙΝΟΥ


4333300

ΘΑΛΑΣΣΑ

4333250

430450 430500 430550

ΑΡΧΕΙΟ: LIMNH1.FPL

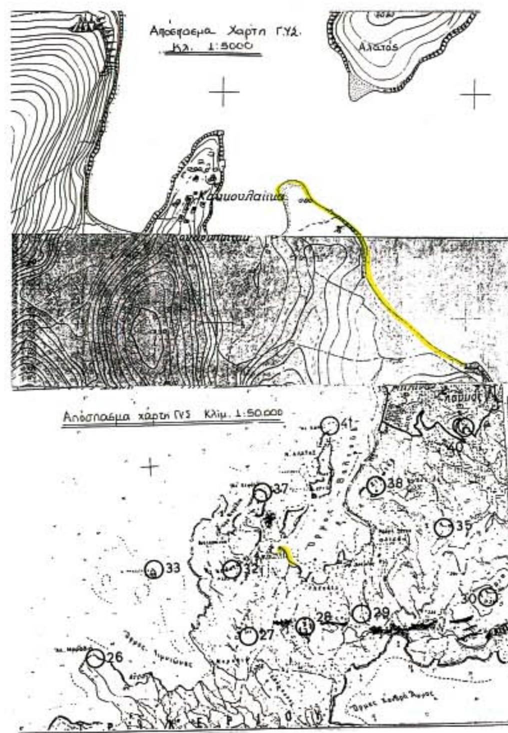

ΥΠΟΥΡΓΕΙΟ ΟΙΚΟΝΟΜΙΚΩΝ
ΚΤΗΜΑΤΙΚΗ ΥΠΗΡΕΣΙΑ Ν. ΜΑΓΝΗΣΙΑΣ

ΤΟΠΟΓΡΑΦΙΚΟ ΔΙΑΓΡΑΜΜΑ
ΚΑΘΟΡΙΣΜΟΥ ΟΡΙΩΝ ΑΙΓΙΑΛΟΥ - ΠΑΡΑΛΙΑΣ

ΠΕΡΙΟΧΗ ΚΟΥΚΟΥΛΕΪΚΑ
ΔΗΜΟΥ ΣΗΠΙΑΔΟΣ
ΝΟΜΟΥ ΜΑΓΝΗΣΙΑΣ

ΕΝΔΙΑΦΕΡΟΜΕΝΟΣ
ΠΑΠΑΚΩΝΣΤΑΝΤΙΝΟΥ ΒΑΣΙΛΕΙΟΣ

ΑΝΑΔΟΧΟΣ ΜΕΛΕΤΗΤΗΣ	ΥΠΟΓΡΑΦΗ	Ο ΣΥΝΤΑΞΑΣ	ΗΜΕΡΟΜΗΝΙΑ ΣΥΝΤΑΞΗΣ	ΥΠΟΓΡΑΦΗ
ΑΝΑΣΤΑΣΙΑ Γ. ΜΕΛΙΔΟΥ		ΑΝΑΣΤΑΣΙΑ Γ. ΜΕΛΙΔΟΥ	ΙΟΥΝΙΟΣ 2005	

ΑΝΑΣΤΑΣΙΑ Γ. ΜΕΛΙΔΟΥ
Διπλ. Τοπογράφος Μηχανικός

ΥΠΟΜΝΗΜΑ ΕΠΙΤΡΟΠΗΣ ΚΑΘΟΡΙΣΜΟΥ
ΟΡΙΩΝ ΑΙΓΙΑΛΟΥ - ΠΑΡΑΛΙΑΣ

κόκκινη γραμμή - οριογραμμή Αιγιαλού
κίτρινη γραμμή - οριογραμμή Παραλίας
μπλε γραμμή - παλαιός αιγιαλός

Το παρόν τοπογραφικό διάγραμμα συνοδεύει την από 08/07/2005 Εκθεση της επιτροπής καθορισμού ορίων Αιγιαλού και Παραλίας

Οι κορυφογραμμές εξασφαλίζονται όπως σημειώνεται στο διάγραμμα από συντεταγμένες του Κρατικού Δικτύου (EGSA '87)

Καθορίζεται ζώνη Παραλίας πλάτους 10.00μ. εντός ορίων Οικισμού και 15.00μ. εκτός ορίων Οικισμού.
Η επιτροπή διεπίστωσε ότι υπάρχει παλαιός Αιγιαλός.

Η ΕΠΙΤΡΟΠΗ

Ο ΠΡΟΕΔΡΟΣ
ΠΡ/ΝΟΣ ΤΗΣ ΚΤΗΜΑΤΙΚΗΣ ΥΠΗΡΕΣΙΑΣ

ΤΑ ΜΕΛΗ
1. Ο Λιμενάρχης Βόλου
2. Ο Μηχ/κός της Κ.Υ.
3. Ο Δ/ντής ΧΩΠΕ της Ν.Α. Μαγνησίας
4. Ο Δ/ντής Περιβ. & Χωροτ. της Γεν. Γραμ. Περιφέρειας Θεσσαλίας

2.
3.

ΘΕΩΡΗΘΗΚΕ
για την ακρίβεια της αποτύπωσης
Βόλος 08/07/2005


ΕΛΛΗΝΙΚΗ ΔΗΜΟΚΡΑΤΙΑ

Η ΜΗΧ/ΚΟΣ ΤΗΣ Κ.Υ. Ν. ΜΑΓΝΗΣΙΑΣ
ΚΑΤΖΗΠΑΗ ΒΑΣΙΛΙΚΗ
ΤΟΠΟΓΡΑΦΟΣ ΜΗΧΑΝΙΚΟΣ

ΤΡΙΓΩΝΟΜΕΤΡΙΚΗ ΕΞΑΡΤΗΣΗ:
ΥΨΟΜΕΤΡΙΚΗ ΑΦΕΤΗΡΙΑ :
ΜΕΘΟΔΟΣ ΑΠΟΤΥΠΩΣΗΣ :
ΧΡΟΝΟΛΟΓΙΑ ΑΠΟΤΥΠΩΣΗΣ : ΙΟΥΝΙΟΣ 2005

ΚΛΙΜΑΚΑ 1:500
ΙΣΟΔΙΑΣΤΑΣΗ .50

ΑΡ. ΣΧΕΔΙΟΥ 1

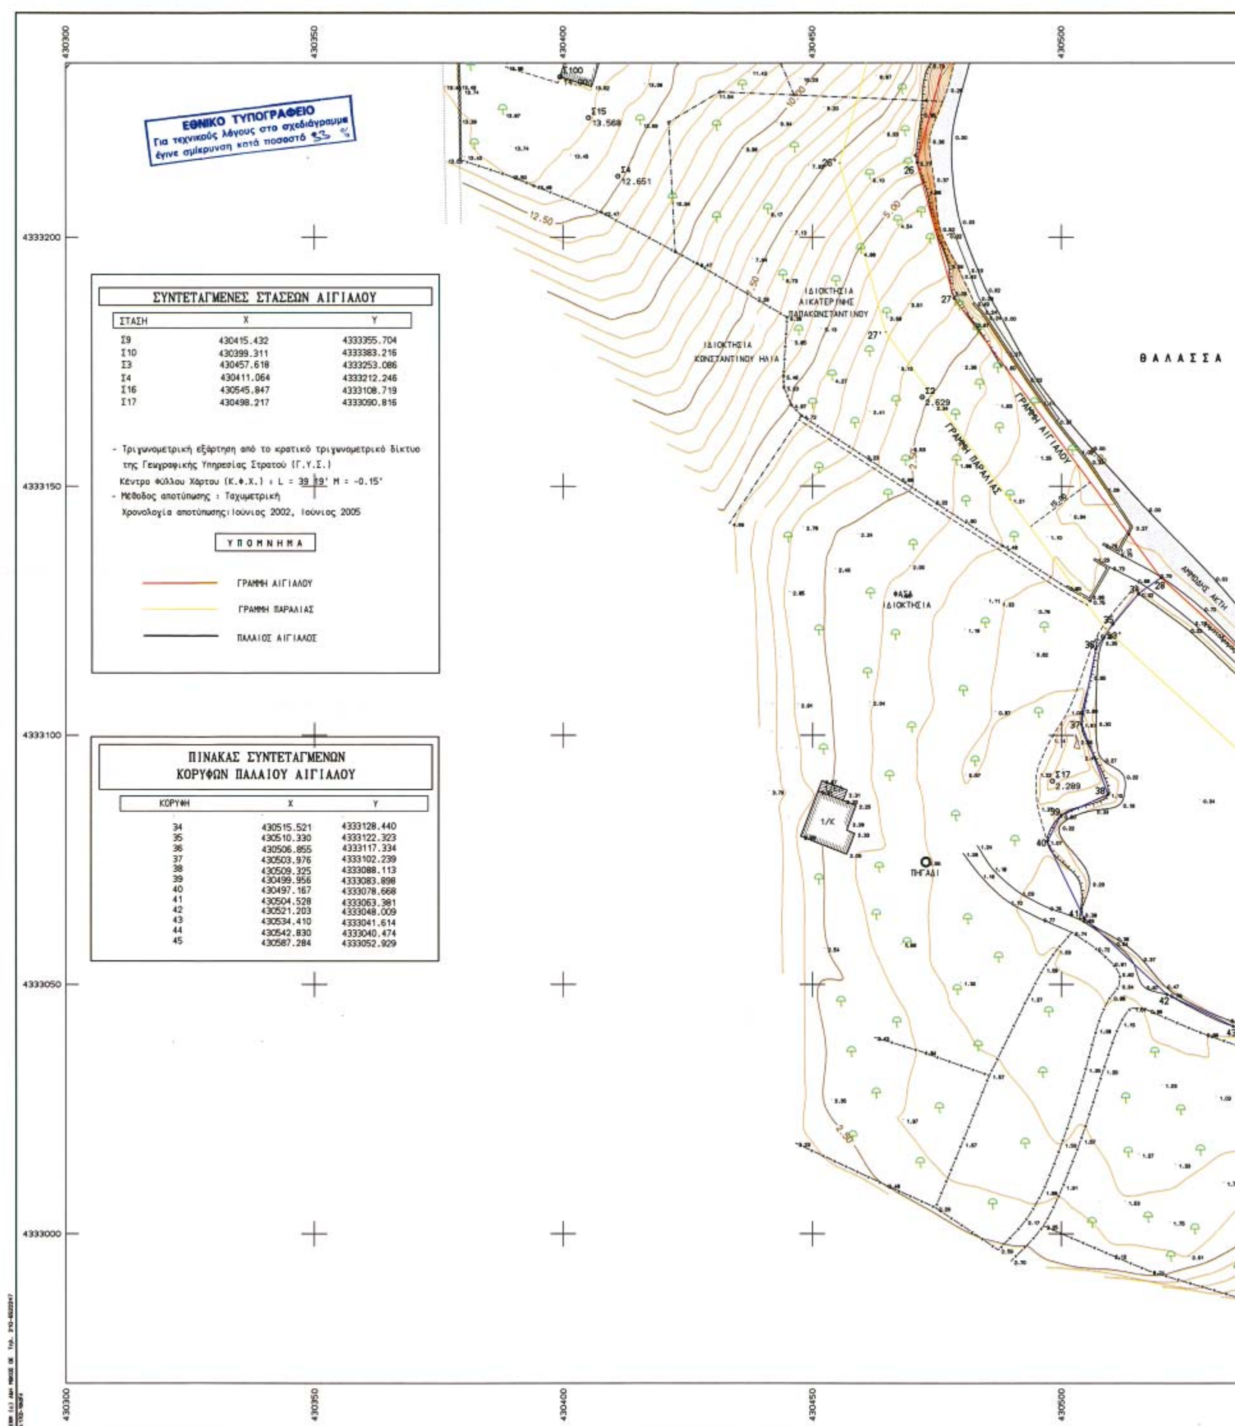



ΣΥΝΤΕΤΑΓΜΕΝΕΣ ΣΤΑΣΕΩΝ ΑΙΓΙΑΛΟΥ

ΣΤΑΣΗ	X	Y
Σ9	430415.432	4333355.704
Σ10	430399.311	4333383.216
Σ3	430457.618	4333253.086
Σ4	430411.064	4333212.246
Σ16	430545.847	4333108.719
Σ17	430498.217	4333090.816

ΠΙΝΑΚΑΣ ΣΥΝΤΕΤΑΓΜΕΝΩΝ ΚΟΡΥΦΩΝ ΠΑΛΑΙΟΥ ΑΙΓΙΑΛΟΥ

ΚΟΡΥΦΗ	X	Y
34	430515.521	4333128.440
35	430510.330	4333122.323
36	430506.855	4333117.334
37	430503.976	4333102.239
38	430509.325	4333088.113
39	430499.956	4333083.898
40	430497.167	4333078.668
41	430504.528	4333063.381
42	430521.203	4333048.009
43	430534.410	4333041.614
44	430542.830	4333040.474
45	430587.284	4333052.929

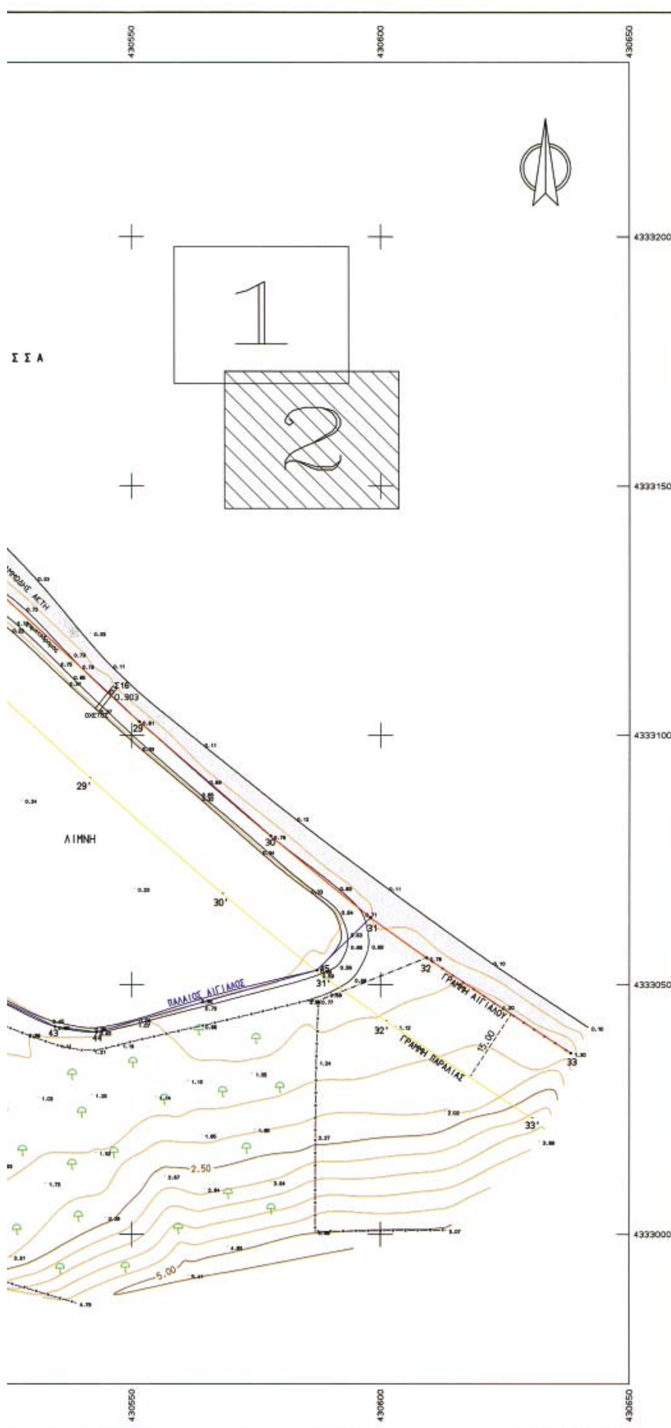

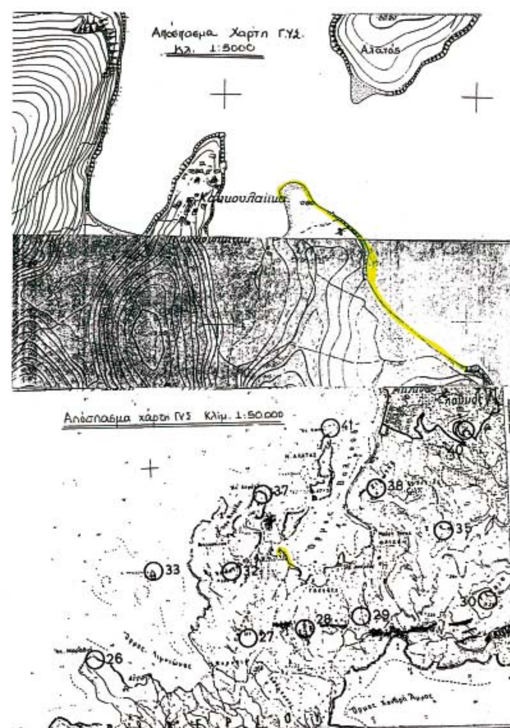

ΥΠΟΥΡΓΕΙΟ ΟΙΚΟΝΟΜΙΚΩΝ
ΚΤΗΜΑΤΙΚΗ ΥΠΗΡΕΣΙΑ Ν. ΜΑΓΝΗΣΙΑΣ

ΤΟΠΟΓΡΑΦΙΚΟ ΔΙΑΓΡΑΜΜΑ
ΚΑΘΟΡΙΣΜΟΥ ΟΡΙΩΝ ΑΙΓΙΑΛΟΥ - ΠΑΡΑΛΙΑΣ

ΠΕΡΙΟΧΗ ΚΟΥΚΟΥΛΕ'Ι'ΚΑ
ΔΗΜΟΥ ΣΗΠΙΑΔΟΣ
ΝΟΜΟΥ ΜΑΓΝΗΣΙΑΣ

ΕΝΔΙΑΦΕΡΟΜΕΝΟΣ
ΠΑΠΑΚΩΝΣΤΑΝΤΙΝΟΥ ΒΑΣΙΛΕΙΟΣ

ΑΝΑΔΟΧΟΣ ΜΕΛΕΤΗΤΗΣ	ΥΠΟΓΡΑΦΗ	Ο ΣΥΝΤΑΞΑΣ	ΗΜΕΡΟΜΗΝΙΑ ΣΥΝΤΑΞΗΣ	ΥΠΟΓΡΑΦΗ
ΑΝΑΣΤΑΣΙΑ Γ. ΜΕΛΙΔΟΥ		ΑΝΑΣΤΑΣΙΑ Γ. ΜΕΛΙΔΟΥ	ΙΟΥΝΙΟΣ 2005	

ΑΝΑΣΤΑΣΙΑ Γ. ΜΕΛΙΔΟΥ
Διπλ. Τοπογράφος Μηχανικός
ΑΡΙΣΤΟΤΕΛΕΙΟΥ ΠΑΝΕΠΙΣΤΗΜΙΟΥ ΘΕΣ/ΝΙΚΗΣ
ΜΕΛΟΣ Τ.Ε.Ε. - ΑΡΙΘ. ΜΗΤΡΩΟΥ 39542
ΙΩΛΚΟΥ 86, ΒΟΛΟΣ - ΤΗΛ. 24210 50844
ΑΦΜ 042171731 - ΔΟΥ Α' ΒΟΛΟΥ

ΥΠΟΜΝΗΜΑ ΕΠΙΤΡΟΠΗΣ ΚΑΘΟΡΙΣΜΟΥ
ΟΡΙΩΝ ΑΙΓΙΑΛΟΥ - ΠΑΡΑΛΙΑΣ

κόκκινη γραμμή - οριογραμμή Αιγιαλού
κίτρινη γραμμή - οριογραμμή Παραλίας
μπλε γραμμή - παλαιος αιγιαλός

Το παρόν τοπογραφικό διάγραμμα συνοδεύει την απο 08/07/2005 Εκθεση της επιτροπής καθορισμού ορίων Αιγιαλού και Παραλίας

Οι κορυφογραμμές εξασφαλίζονται όπως σημειώνεται στο διάγραμμα από συντεταγμένες του Κρατικού Δικτύου (EGSA '87)

Καθορίζεται ζώνη Παραλίας πλάτους 10.00μ. εντός ορίων Οικισμού και 15.00μ. εκτός ορίων Οικισμού.
Η επιτροπή διεπίστωσε ότι υπάρχει παλαιος Αιγιαλός.

Η ΕΠΙΤΡΟΠΗ

Ο ΠΡΟΕΔΡΟΣ
ΠΡ/ΝΟΣ ΤΗΣ ΚΤΗΜΑΤΙΚΗΣ ΥΠΗΡΕΣΙΑΣ

ΤΑ ΜΕΛΗ
1. Ο Λιμενάρχης Βόλου
2. Ο Μηχ/κός της Κ.Υ.
3. Ο Δ/ντης ΧΟΠΕ της Ν.Α. Μαγνησίας
4. Ο Δ/ντης Περιβ. & Χωροτ. της Γεν. Γραμ. Περιφέρειας Θεσσαλίας

1.
2.
3.

ΘΕΩΡΗΘΗΚΕ
για την ακρίβεια της αποτύπωσης
Βόλος 08/07/2005

ΕΛΛΗΝΙΚΗ ΔΗΜΟΚΡΑΤΙΑ

Η ΜΗΧ/ΚΟΣ ΤΗΣ Κ.Υ. Ν. ΜΑΓΝΗΣΙΑΣ
ΧΑΤΖΗΠΛΗ ΒΑΣΙΛΙΚΗ
ΤΟΠΟΓΡΑΦΟΣ ΜΗΧΑΝΙΚΟΣ

ΤΡΙΓΩΝΟΜΕΤΡΙΚΗ ΕΞΑΡΤΗΣΗ :
ΥΨΟΜΕΤΡΙΚΗ ΑΦΕΤΗΡΙΑ :
ΜΕΘΟΔΟΣ ΑΠΟΤΥΠΩΣΗΣ :
ΧΡΟΝΟΛΟΓΙΑ ΑΠΟΤΥΠΩΣΗΣ : ΙΟΥΝΙΟΣ 2005

ΚΛΙΜΑΚΑ		ΑΡ. ΣΧΕΔΙΟΥ
1:500		2
ΙΣΟΔΙΑΣΤΑΣΗ .50		

ΕΘΝΙΚΟ ΤΥΠΟΓΡΑΦΕΙΟ

ΕΦΗΜΕΡΙΔΑ ΤΗΣ ΚΥΒΕΡΝΗΣΕΩΣ

ΠΕΡΙΦΕΡΕΙΑΚΑ ΓΡΑΦΕΙΑ ΠΩΛΗΣΗΣ Φ.Ε.Κ.

ΘΕΣΣΑΛΟΝΙΚΗ - Βασ. Όλγας 227	**(2310) 423 956**	**ΛΑΡΙΣΑ** - Διοικητήριο	**(2410) 597449**
ΠΕΙΡΑΙΑΣ - Ευριπίδου 63	**(210) 413 5228**	**ΚΕΡΚΥΡΑ** - Σαμαρά 13	**(26610) 89 122**
ΠΑΤΡΑ - Κορίνθου 327	**(2610) 638 109**		**(26610) 89 105**
	(2610) 638 110	**ΗΡΑΚΛΕΙΟ** - Πεδιάδος 2	**(2810) 300 781**
ΙΩΑΝΝΙΝΑ - Διοικητήριο	**(26510) 87215**	**ΛΕΣΒΟΣ** - Πλ.Κωνσταντινουπόλεως 1	**(22510) 46 654**
ΚΟΜΟΤΗΝΗ - Δημοκρατίας 1	**(25310) 22 858**		**(22510) 47 533**

ΤΙΜΗ ΠΩΛΗΣΗΣ ΦΥΛΛΩΝ ΕΦΗΜΕΡΙΔΟΣ ΤΗΣ ΚΥΒΕΡΝΗΣΕΩΣ

Σε έντυπη μορφή:

- Για τα ΦΕΚ από 1 μέχρι 16 σελίδες σε 1 euro, προσαυξανόμενη κατά 0,20 euro για κάθε επιπλέον οκτασέλιδο ή μέρος αυτού.
- Για τα φωτοαντίγραφα ΦΕΚ σε 0,15 euro ανά σελίδα.

Σε μορφή CD:

Τεύχος	Περίοδος	EURO	Τεύχος	Περίοδος	EURO
Α΄	Ετήσιο	150	Αναπτυξιακών Πράξεων	Ετήσιο	50
Α	3μηνιαίο	40	Ν.Π.Δ.Δ.	Ετήσιο	50
Α΄	Μηνιαίο	15	Παράρτημα	Ετήσιο	50
Β'	Ετήσιο	300	Εμπορικής και Βιομηχανικής Ιδιοκτησίας	Ετήσιο	100
Β΄	3μηνιαίο	80	Ανωτάτου Ειδικού Δικαστηρίου	Ετήσιο	5
Β΄	Μηνιαίο	30	Διακηρύξεων Δημοσίων Συμβάσεων	Ετήσιο	200
Γ΄	Ετήσιο	50	Διακηρύξεων Δημοσίων Συμβάσεων	Εβδομαδιαίο	5
Δ΄	Ετήσιο	220	Α.Ε. & Ε.Π.Ε	Μηνιαίο	100
Δ΄	3μηνιαίο	60			

- Η τιμή πώλησης μεμονωμένων Φ.Ε.Κ σε μορφή cd-rom από εκείνα που διατίθενται σε ηλεκτρονική μορφή και μέχρι 100 σελίδες σε 5 euro προσαυξανόμενη κατά 1 euro ανά 50 σελίδες.
- Η τιμή πώλησης σε μορφή cd-rom δημοσιευμάτων μιας εταιρείας στο τεύχος Α.Ε. και Ε.Π.Ε. σε 5 euro ανά έτος.

ΠΑΡΑΓΓΕΛΙΑ ΚΑΙ ΑΠΟΣΤΟΛΗ Φ.Ε.Κ. : τηλεφωνικά : 210 - 4071010, fax : 210 - 4071010 internet : http://www.et.gr.

ΕΤΗΣΙΕΣ ΣΥΝΔΡΟΜΕΣ Φ.Ε.Κ.

	Σε έντυπη μορφή	Από το Internet
Α΄ (Νόμοι, Π.Δ., Συμβάσεις κτλ.)	225 €	190 €
Β΄ (Υπουργικές αποφάσεις κτλ.)	320 €	225 €
Γ΄ (Διορισμοί, απολύσεις κτλ. Δημ. Υπαλλήλων)	65 €	ΔΩΡΕΑΝ
Δ΄ (Απαλλοτριώσεις, πολεοδομία κτλ.)	320 €	160 €
Αναπτυξιακών Πράξεων και Συμβάσεων (Τ.Α.Π.Σ.)	160 €	95 €
Ν.Π.Δ.Δ. (Διορισμοί κτλ. προσωπικού Ν.Π.Δ.Δ.)	65 €	ΔΩΡΕΑΝ
Παράρτημα (Προκηρύξεις θέσεων ΔΕΠ κτλ.)	33 €	ΔΩΡΕΑΝ
Δελτίο Εμπορικής και Βιομ/κής Ιδιοκτησίας (Δ.Ε.Β.Ι.)	65 €	33 €
Ανωτάτου Ειδικού Δικαστηρίου (Α.Ε.Δ.)	10 €	ΔΩΡΕΑΝ
Ανωνύμων Εταιρειών & Ε.Π.Ε.	2.250 €	645 €
Διακηρύξεων Δημοσίων Συμβάσεων (Δ.Δ.Σ.)	225 €	95 €
Πρώτο (Α΄), Δεύτερο (Β΄) και Τέταρτο (Δ΄)	–	450 €

- Το τεύχος του ΑΣΕΠ (έντυπη μορφή) θα αποστέλλεται σε συνδρομητές με την επιβάρυνση των 70 euro, ποσό το οποίο αφορά ταχυδρομικά έξοδα.
- Για την παροχή δικαιώματος ηλεκτρονικής πρόσβασης σε Φ.Ε.Κ. προηγουμένων ετών και συγκεκριμένα στα τεύχη Α΄, Β΄, Δ΄, Αναπτυξιακών Πράξεων & Συμβάσεων, Δελτίο Εμπορικής και Βιομηχανικής Ιδιοκτησίας, Διακηρύξεων Δημοσίων Συμβάσεων και Α.Ε. & Ε.Π.Ε., η τιμή προσαυξάνεται πέραν του ποσού της ετήσιας συνδρομής έτους 2006, κατά 40 euro ανά έτος παλαιότητας και ανά τεύχος.

* Οι συνδρομές του εσωτερικού προπληρώνονται στις ΔΟΥ (το ποσό συνδρομής καταβάλλεται στον κωδικό αριθμό εσόδων ΚΑΕ 2531 και το ποσό υπέρ ΤΑΠΕΤ (5% του ποσού της συνδρομής) στον κωδικό αριθμό εσόδων ΚΑΕ 3512).Το πρωτότυπο αποδεικτικό είσπραξης (διπλότυπο) θα πρέπει να αποστέλλεται ή να κατατίθεται στην αρμόδια Υπηρεσία του Εθνικού Τυπογραφείου.
* Η πληρωμή του υπέρ ΤΑΠΕΤ ποσοστού που αντιστοιχεί σε συνδρομές, εισπράττεται και από τις ΔΟΥ.
* Οι συνδρομητές του εξωτερικού έχουν τη δυνατότητα λήψης των δημοσιευμάτων μέσω internet, με την καταβολή των αντίστοιχων ποσών συνδρομής και ΤΑΠΕΤ .
* Οι Νομαρχιακές Αυτοδιοικήσεις, οι Δήμοι, οι Κοινότητες ως και οι επιχειρήσεις αυτών πληρώνουν το μισό χρηματικό ποσό της συνδρομής και ολόκληρο το ποσό υπέρ του ΤΑΠΕΤ.
* Η συνδρομή ισχύει για ένα ημερολογιακό έτος. Δεν εγγράφονται συνδρομητές για μικρότερο χρονικό διάστημα.
* Η εγγραφή ή ανανέωση της συνδρομής πραγματοποιείται το αργότερο μέχρι την 31ην Δεκεμβρίου κάθε έτους.
* Αντίγραφα διπλοτύπων, ταχυδρομικές επιταγές και χρηματικά γράμματια δεν γίνονται δεκτά.

Πληροφορίες Α.Ε. - Ε.Π.Ε. και λοιπών Φ.Ε.Κ.: 210 527 9000
Φωτοαντίγραφα παλαιών ΦΕΚ - ΒΙΒΛΙΟΘΗΚΗ - ΜΑΡΝΗ 8 - Τηλ. (210)8220885 - 8222924
Δωρεάν διάθεση τεύχους Προκηρύξεων ΑΣΕΠ αποκλειστικά από Μάρνη 8 & Περιφερειακά Γραφεία
Δωρεάν ανάγνωση δημοσιευμάτων τεύχους Α΄ από την ιστοσελίδα του Εθνικού Τυπογραφείου

Οι υπηρεσίες εξυπηρέτησης των πολιτών λειτουργούν καθημερινά από 08.00΄ έως 13.00΄


04003580305060008

ΑΠΟ ΤΟ ΕΘΝΙΚΟ ΤΥΠΟΓΡΑΦΕΙΟ
ΚΑΠΟΔΙΣΤΡΙΟΥ 34 * ΑΘΗΝΑ 104 32 * ΤΗΛ. 210 52 79 000 * FAX 210 52 21 004
ΗΛΕΚΤΡΟΝΙΚΗ ΔΙΕΥΘΥΝΣΗ: http://www.et.gr – e-mail: webmaster@et.gr